


QUADRO D'UNIONE COMUNE

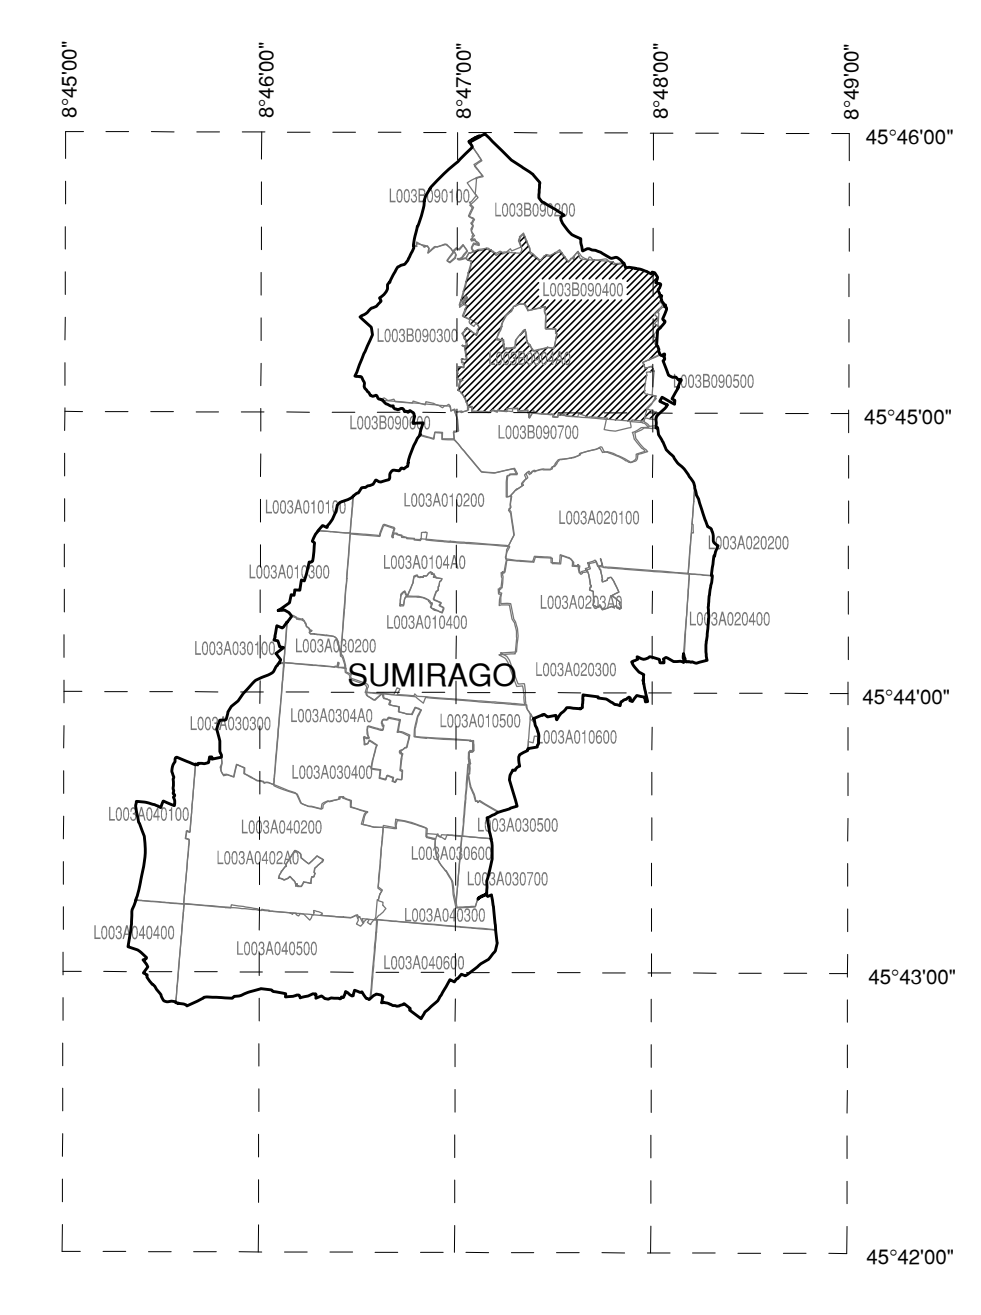

AEROPORTO DI MILANO MALPENSA

MAPPE DI VINCOLO
LIMITAZIONI RELATIVE AGLI OSTACOLI E AI PERICOLI PER LA
NAVIGAZIONE AEREA
(Art. 707 comma 1.2.3.4 Codice della Navigazione)

PLANIMETRIA CATASTALE FOGLIO CON
SUPERFICIE DI INVILUPPO

TAV N. PC429
scala 1:2000
data: MARZO 2011

COMUNE DI SUMIRAGO
FOGLIO N. B-4
PROVINCIA DI VARESE



SOCIETA' DI GESTIONE:
S.E.A. s.p.a.
Aerporti di Milano
20090 Segrate - MI -

U.O. Pianificazione Aeroportuale

POST HOLDER DELLA PROGETTAZIONE:
S.E.A. - Società p.a. Esercizi Aeroportuali
DIREZIONE INFRASTRUTTURE
Ing. Giuseppe Piani
Responsabile Progettazioni
Post Holder Progettazione Infrastrutture e Sistemi

PROGETTISTA INCARICATO:
topstudio
Spazio open: Stampa Nicoli
22015 Gravona (CO) - Via Dispersi in Guerra, 36

APPROVATO DA ENAC

LEGENDA

	LIMITI SUPERFICIE DI INVILUPPO
	CURVE DI ISOLIVELLO ALTIMETRICO
	LIMITE DEL SEDIME AEROPORTUALE
	CONFINI COMUNALI
	LIMITE FOGLI
	TERRENO CHE FORA LE SUPERFICIE DI DELIMITAZIONE OSTACOLI
	CURVE DI ISOLIVELLO ALTIMETRICO DEL TERRENO
	GRIGLIA COORDINATE GEOGRAFICHE WGS84

PROVINCIA DI VARESE
COMUNE DI SUMIRAGO

FOGLIO N. B-4
SCALA DI 1:2000

È severamente vietata la riproduzione o la cessione a terzi senza autorizzazione